


MFH IM LENGGIS - JONA GRUNDRISS 2.OBERGESCHOSS

Dat.: 22.08.2014

Pl.Gr.: A3

Mst.: 1:100

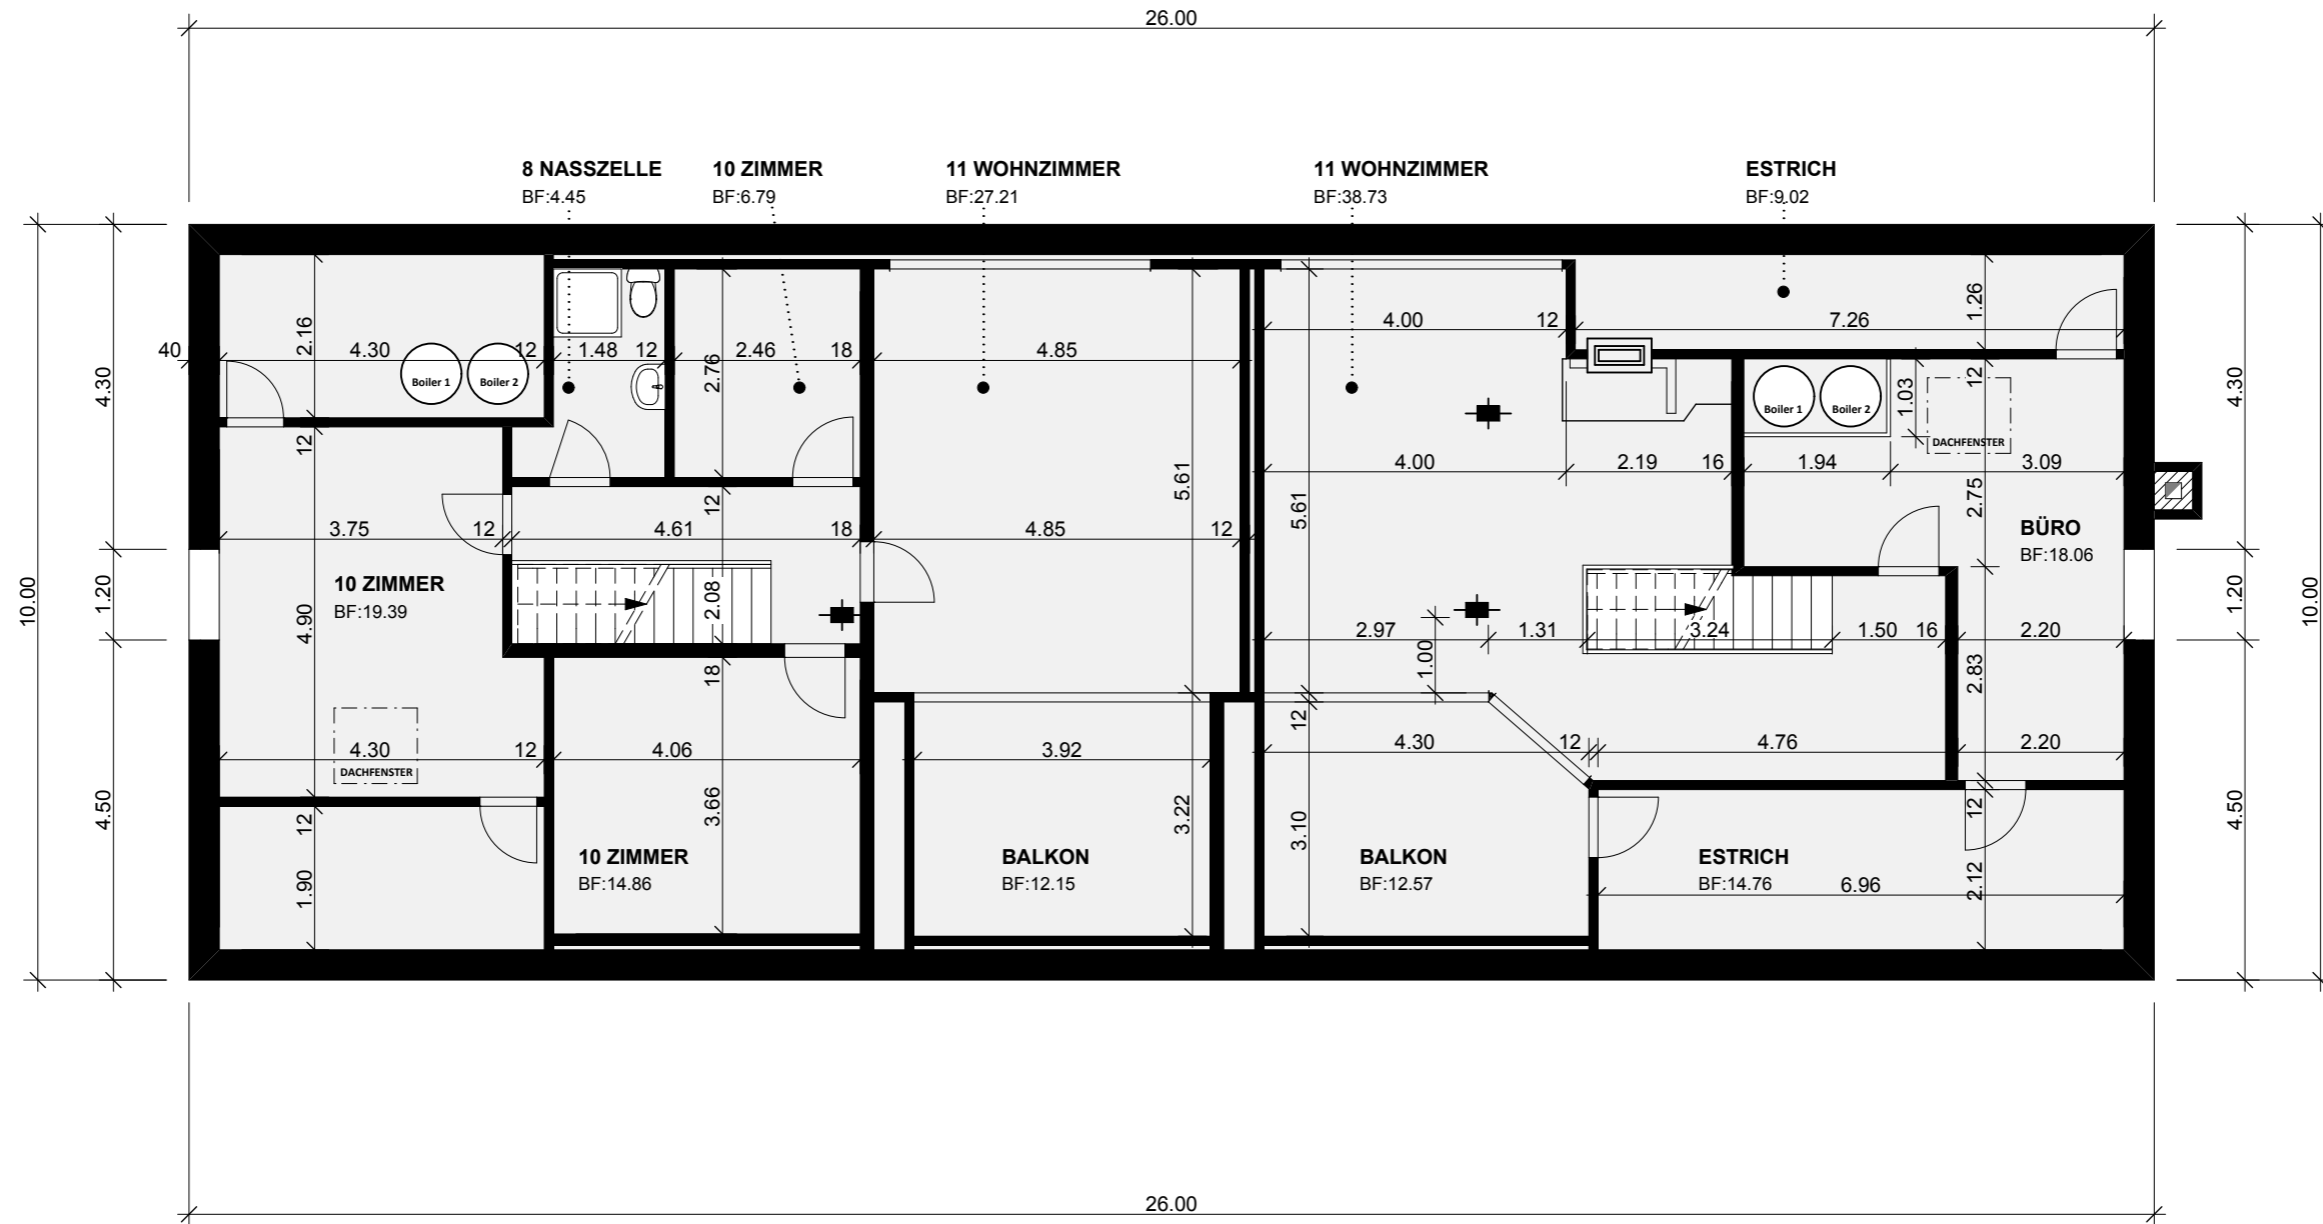

MFH IM LENGGIS - JONA *GRUNDRISS DACHGESCHOSS*

Dat.: 23.08.2014

Pl.Gr.: A3

Mst.: 1:100